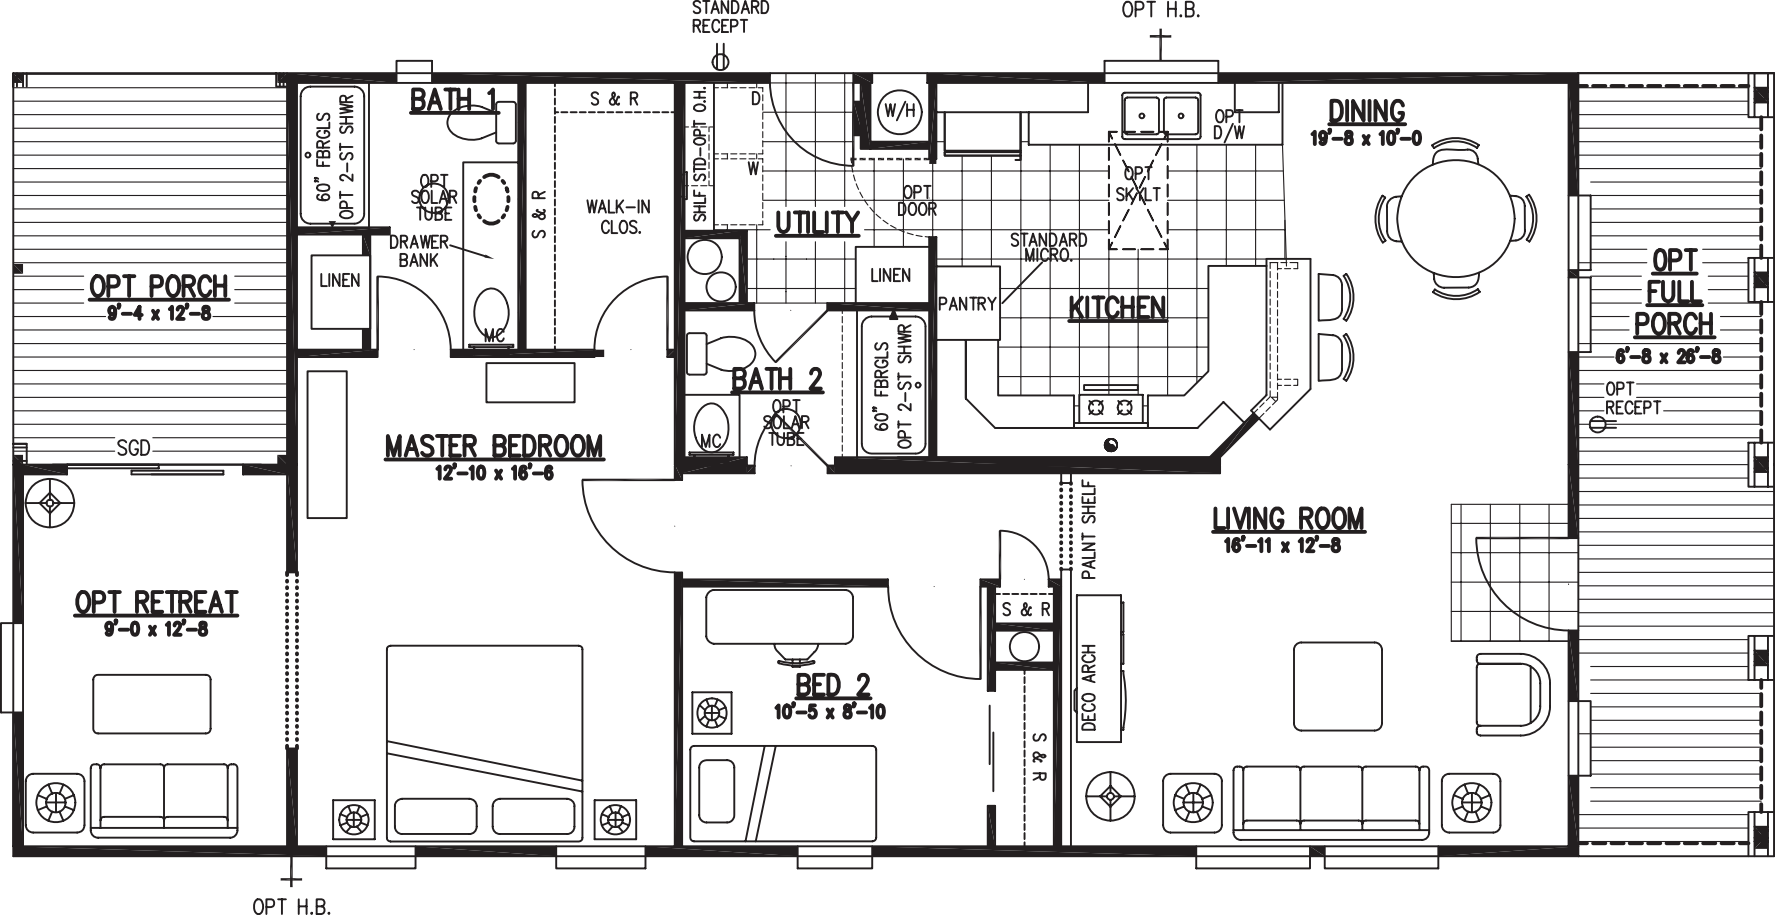
STANDARD RECEPT
OPT H.B.
OPT PORCH
9'-4 x 12'-8
SGD
OPT RETREAT
9'-0 x 12'-8
60" FBRGLS
OPT 2-ST SHWR
BATH 1
OPT SOLAR TUBE
DRAWER BANK
MC
LINEN
S & R
WALK-IN CLOS.
MASTER BEDROOM
12'-10 x 16'-6
SHLF
STD-OPT O.H.
D
W
UTILITY
W/H
OPT DOOR
LINEN
BATH 2
MC
OPT SOLAR TUBE
60" FBRGLS
OPT 2-ST SHWR
STANDARD MICRO.
PANTRY
KITCHEN
OPT D/W
OPT SKYLT
DINING
19'-8 x 10'-0
OPT FULL PORCH
6'-8 x 26'-8
OPT RECEPT
PALNT SHELF
LIVING ROOM
16'-11 x 12'-8
S & R
DECO ARCH
BED 2
10'-5 x 8'-10
S & R
OPT H.B.